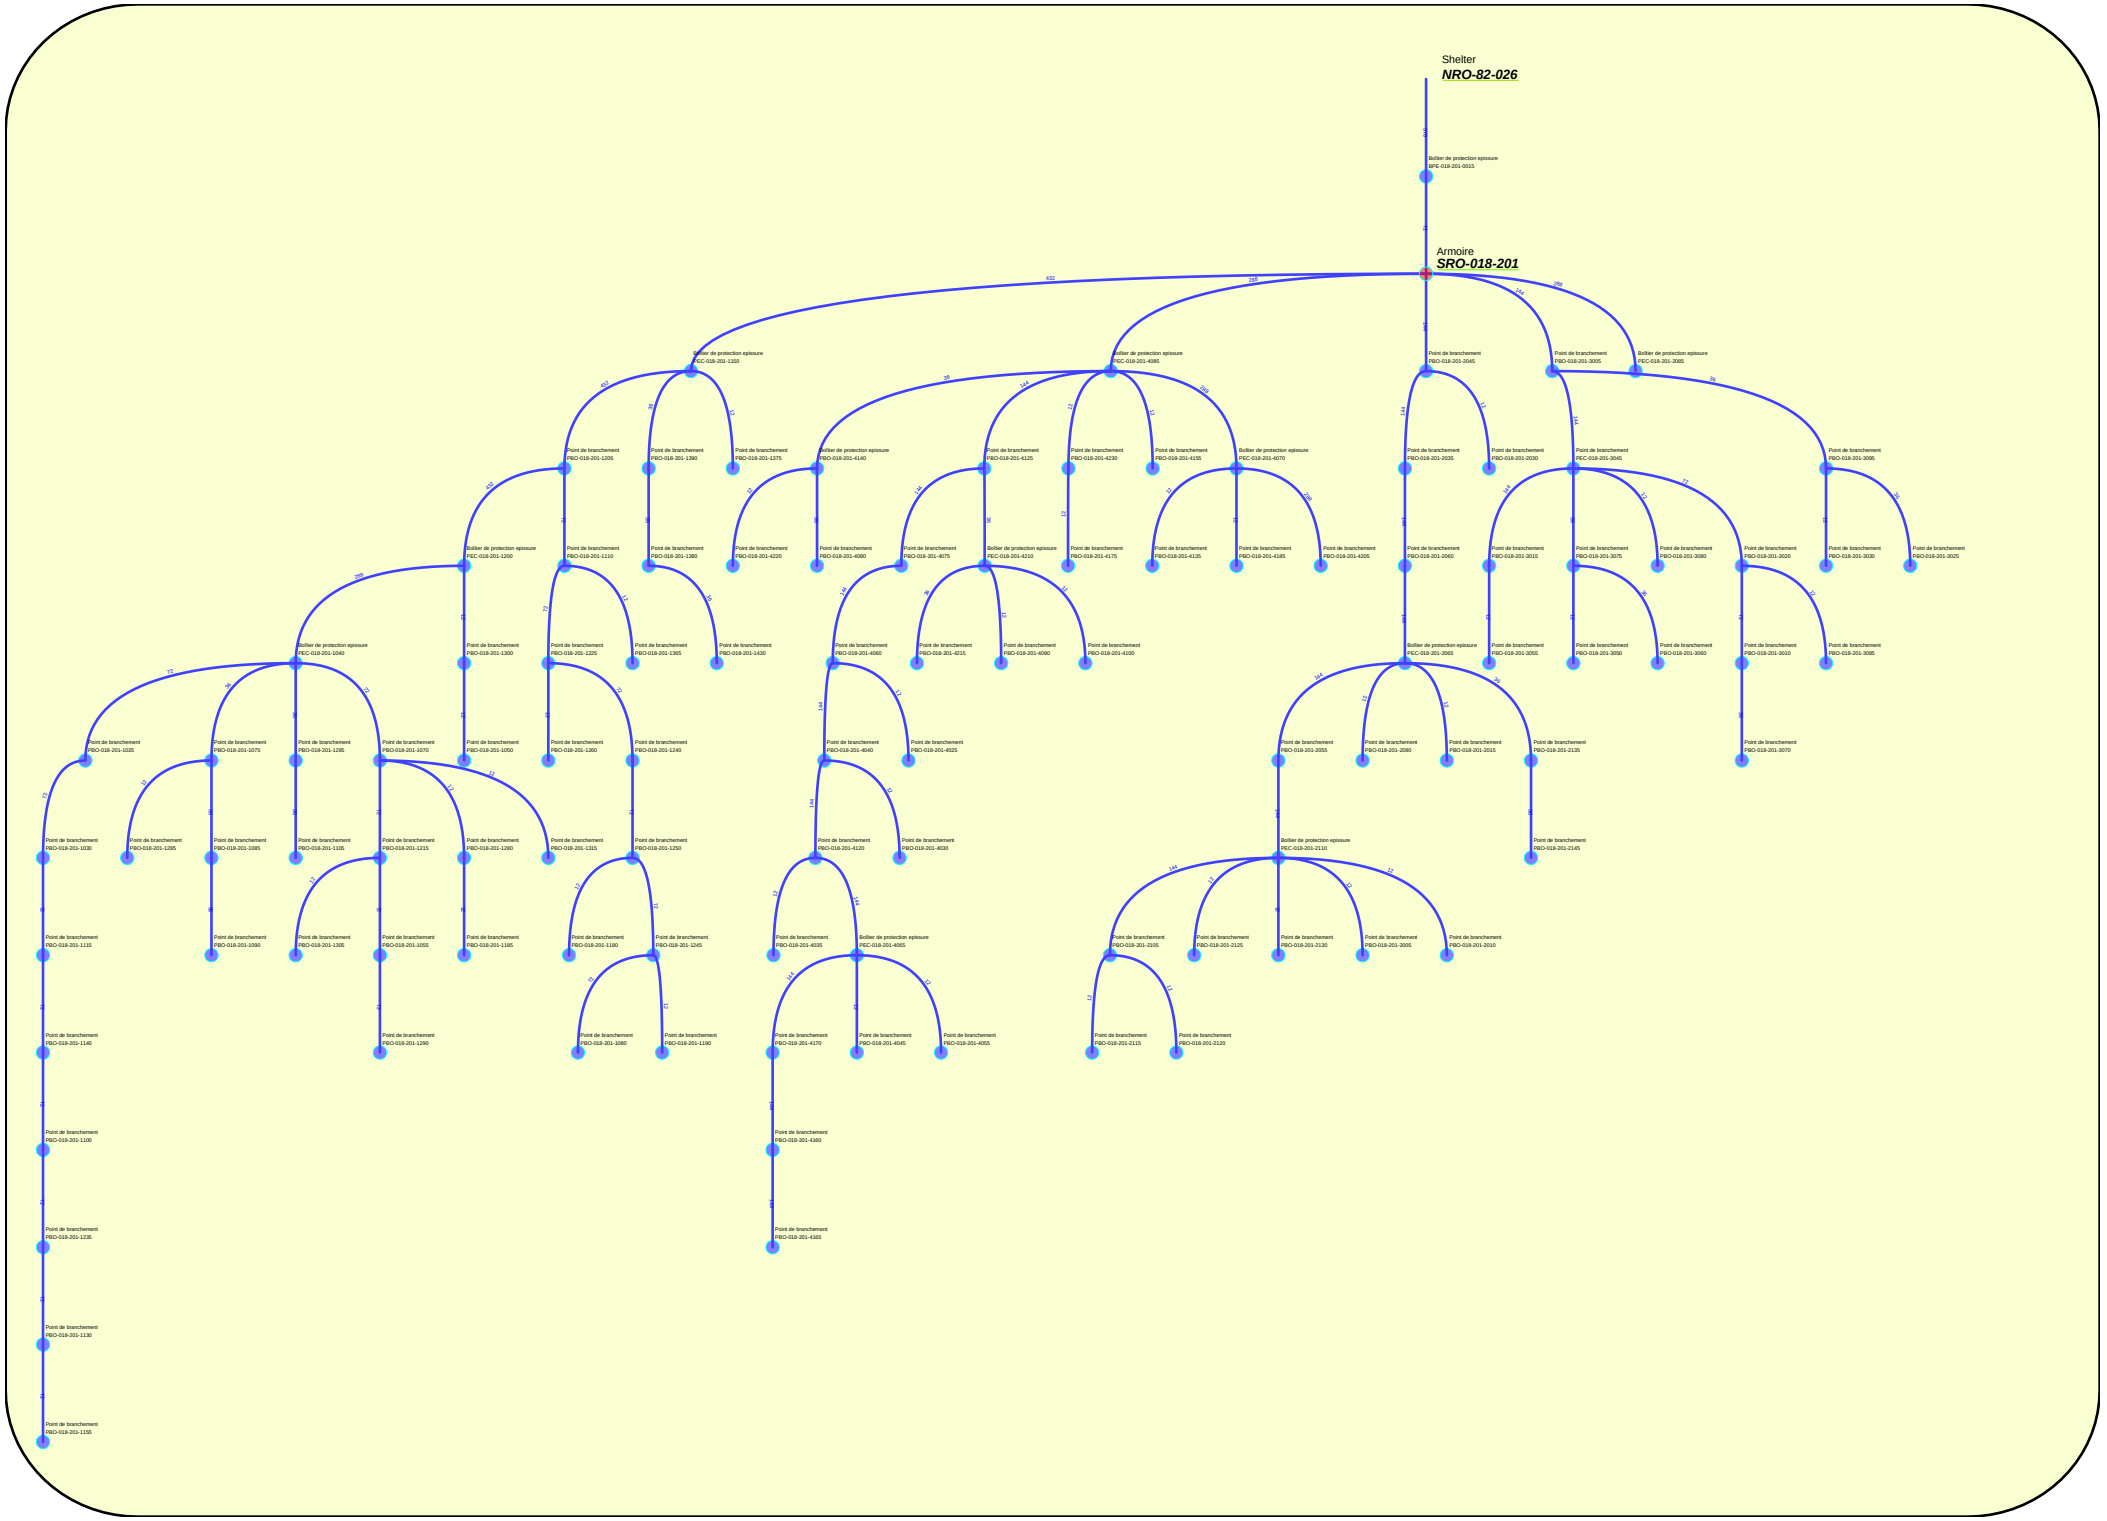
Shelter
NRO-82-026
Armoire
SRO-018-201